


## プラン例

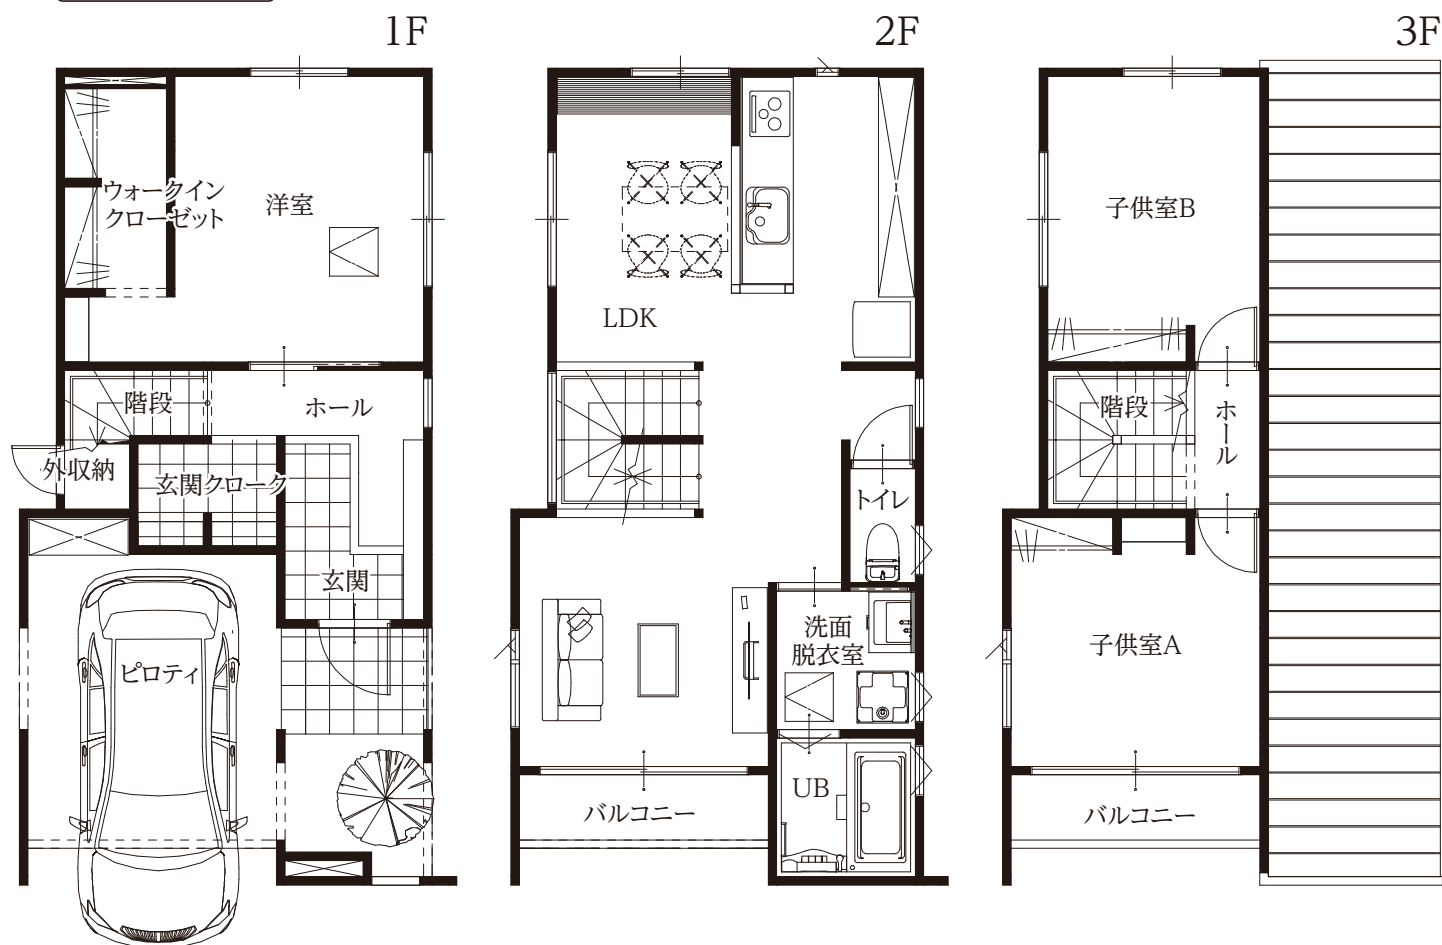

延床面積／29.11坪(96.46㎡)

1F 床面積／8.49坪(28.15㎡) 2F 床面積／13.06坪(43.26㎡) 3F 床面積／7.56坪(25.05㎡)